


工程內容：

1. 透過式防砂壩1座(含水墊及副壩)
2. 既有箱涵修復1處
3. 階梯型固床工2座
4. 既有固床工改善3座
5. 護岸251m  
(A0K+050~A0K+208.1)

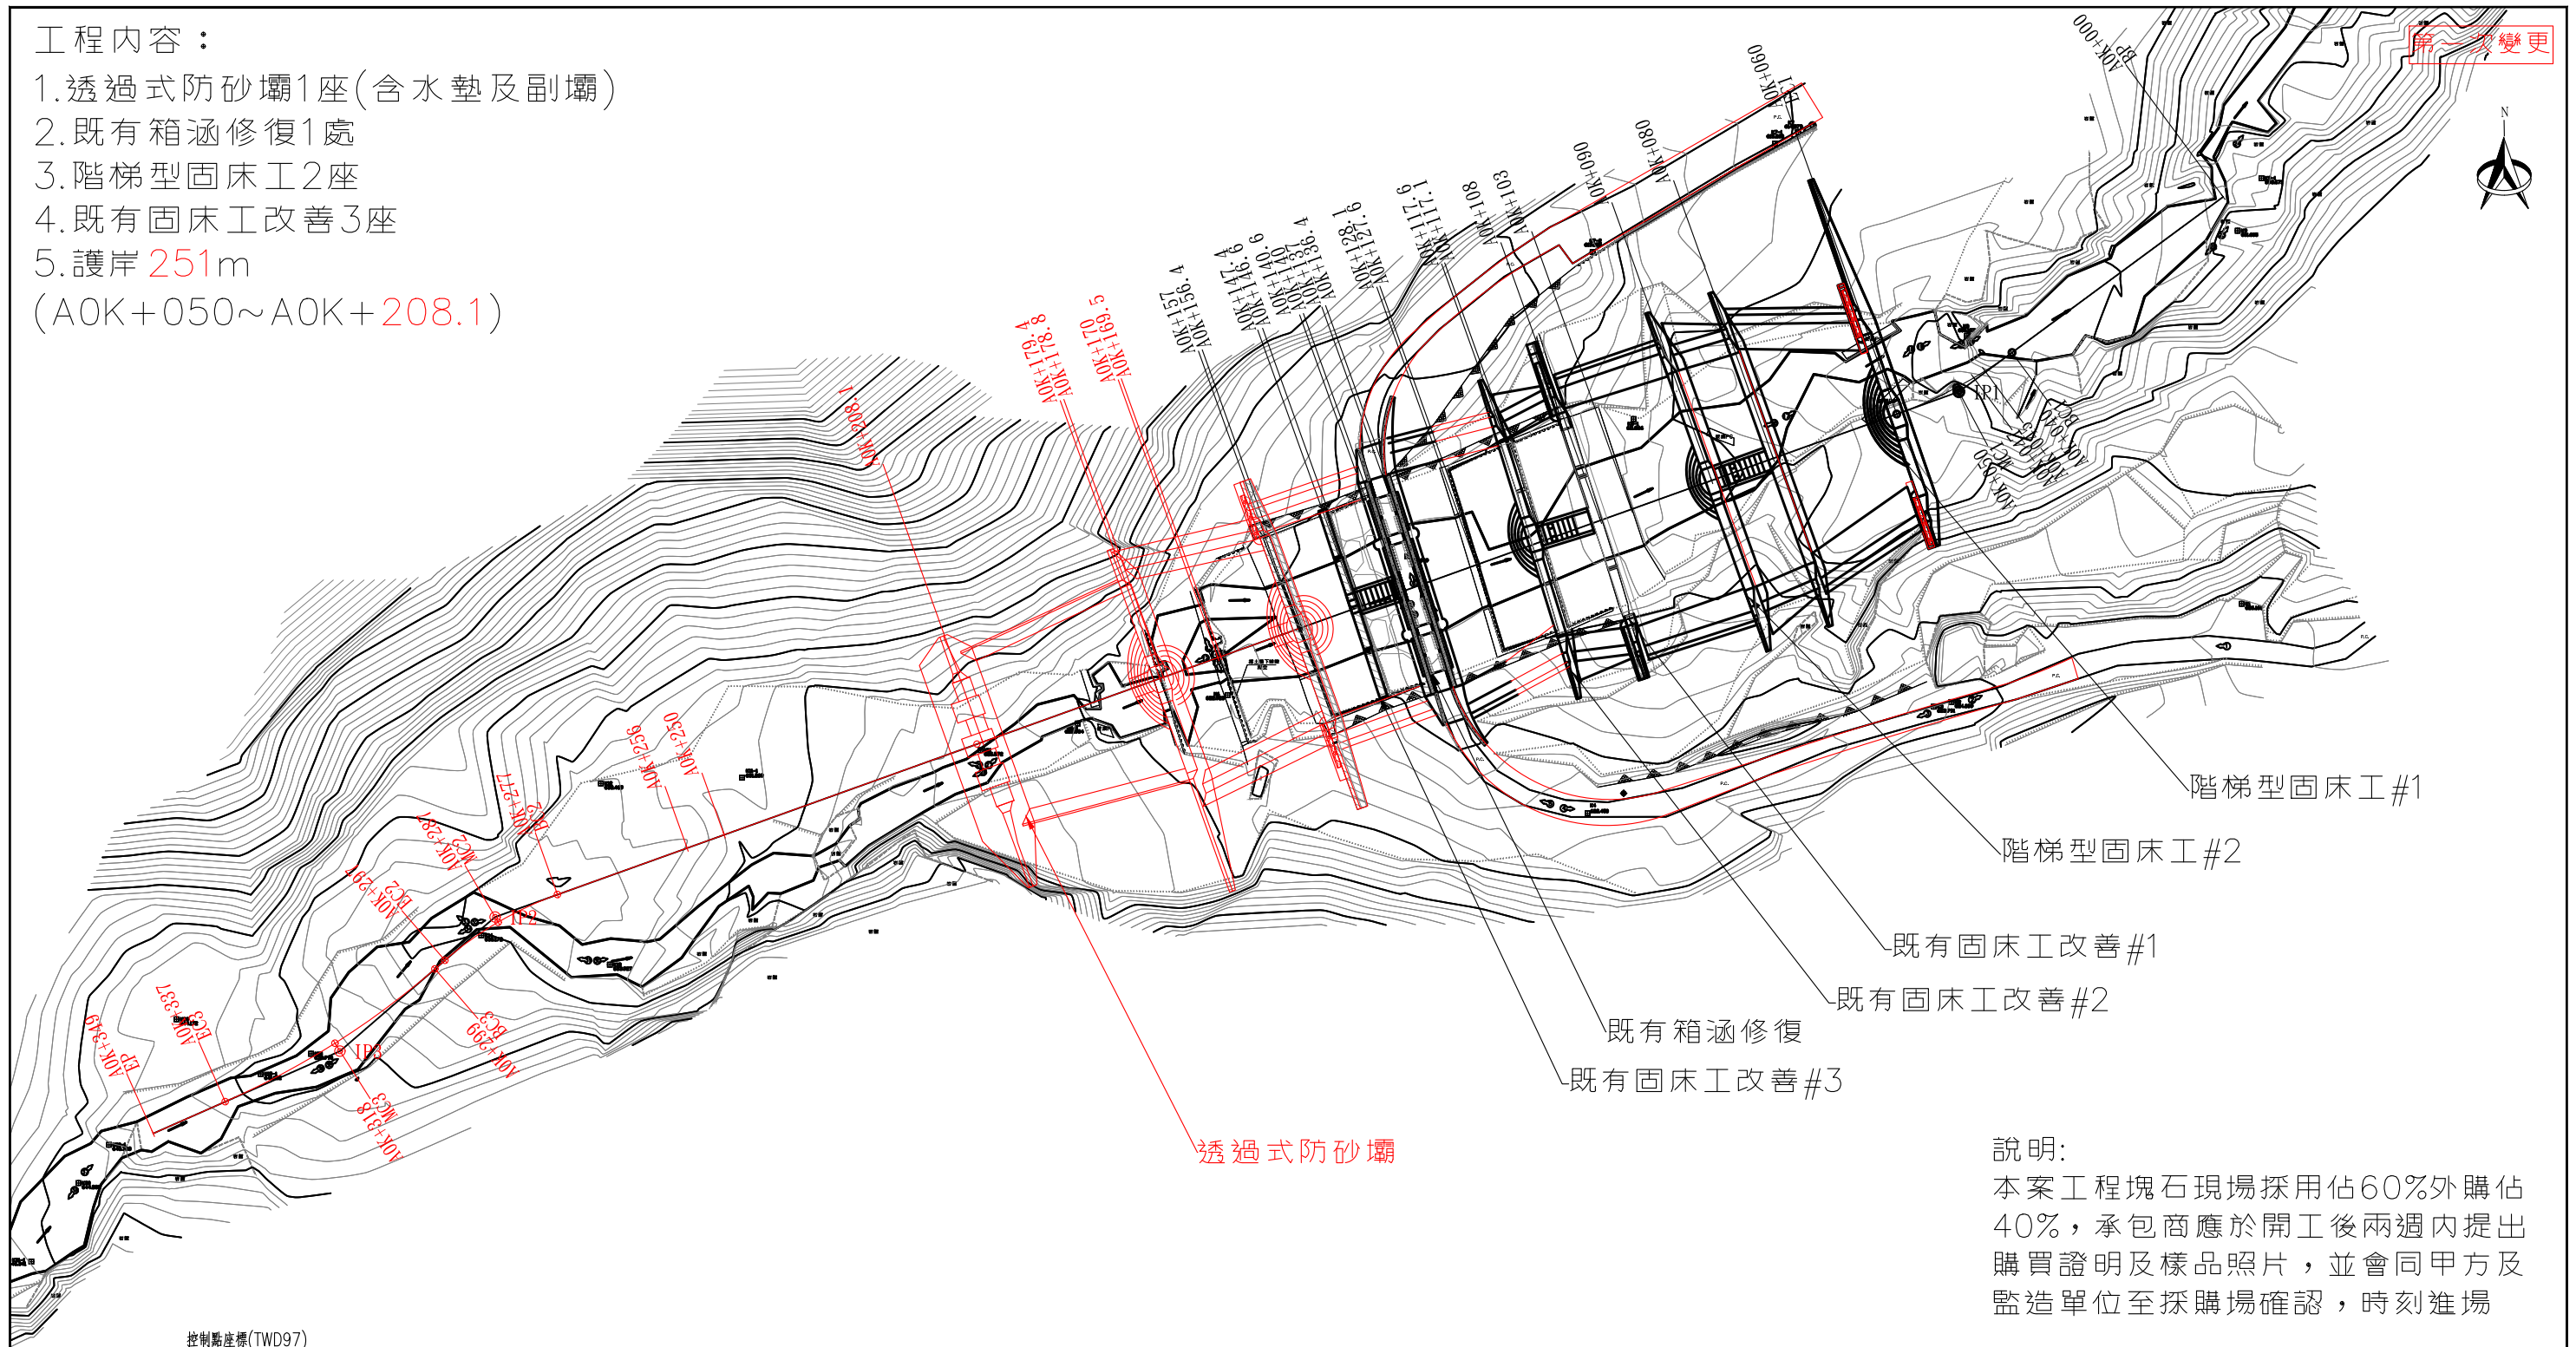

說明：  
本案工程塊石現場採用佔60%外購佔40%，承包商應於開工後兩週內提出購買證明及樣品照片，並會同甲方及監造單位至採購場確認，時刻進場

控制點座標(TWD97)

控制點點號	座標 N	座標 E	座標 Z
K39	2717809.935	259726.563	644.172
K15-1	2717801.607	259739.412	641.032
K15	2717804.676	259747.082	639.790
K14	2717822.730	259773.048	635.172
K13	2717818.263	259792.650	633.927
K12	2717845.892	259791.292	633.469
K11-1	2717846.776	259812.813	631.269
K11	2717850.971	259849.216	626.572

IP資料曲線表

編號	BP	IP1	IP2	IP3	EP
縱座標 N	2717935.323	2717905.610	2717825.524	2717805.076	2717792.521
橫座標 E	260038.703	259998.404	259775.149	259751.500	259723.002
偏角 $\theta$	233-35-53R	16-40-04R	21-06-47L	17-04-11R	
距離 D	50.07	237.18	31.26	31.14	0
半徑 R	0	68.750	54.275	127.550	0
切線長 TL	0	10.071	10.115	19.142	0
曲線長 CL	0	20.000	20.000	38.000	0
矢距 SL	0	0.734	0.934	1.428	0
BC 樁號		0K+040	0K+277	0K+299	
MC 樁號	0K+000	0K+050	0K+287	0K+318	0K+349
EC 樁號		0K+060	0K+297	0K+337	

初和野溪二期整治工程

圖示	地物名稱	圖示	地物名稱
.....	地類界	——	結構線
——	PC擋土牆	——	水邊線
——	岩盤線	——	河川流向
——	硬路面道路	田	導線點
——	鬆路面道路	600	計曲線
○	獨立樹	601	首曲線
P.C.	PC路面	⊙	照片拍攝位置
⊙	界址點		

行政院農業委員會水土保持局臺北分局	主管：林永欣	設計：黃以潔	工程名稱：初和野溪整治二期工程	設計單位	技師執業圖記	圖序 03-1
	技師：林永欣	繪圖：黃以潔				
	校核：林永欣	日期：	圖名：平面圖3(河道整治)	比例尺：1:1000		圖號 03-1