


- 施工項目：
1. 可調式防砂壩 1座
 2. 尾檻 1座 (707.5m)
 3. 格梁護坦 1150m
 4. 施工便道 L=390m
 5. 河道清疏 (0K+090~0K+130、0K+200~0K+550)

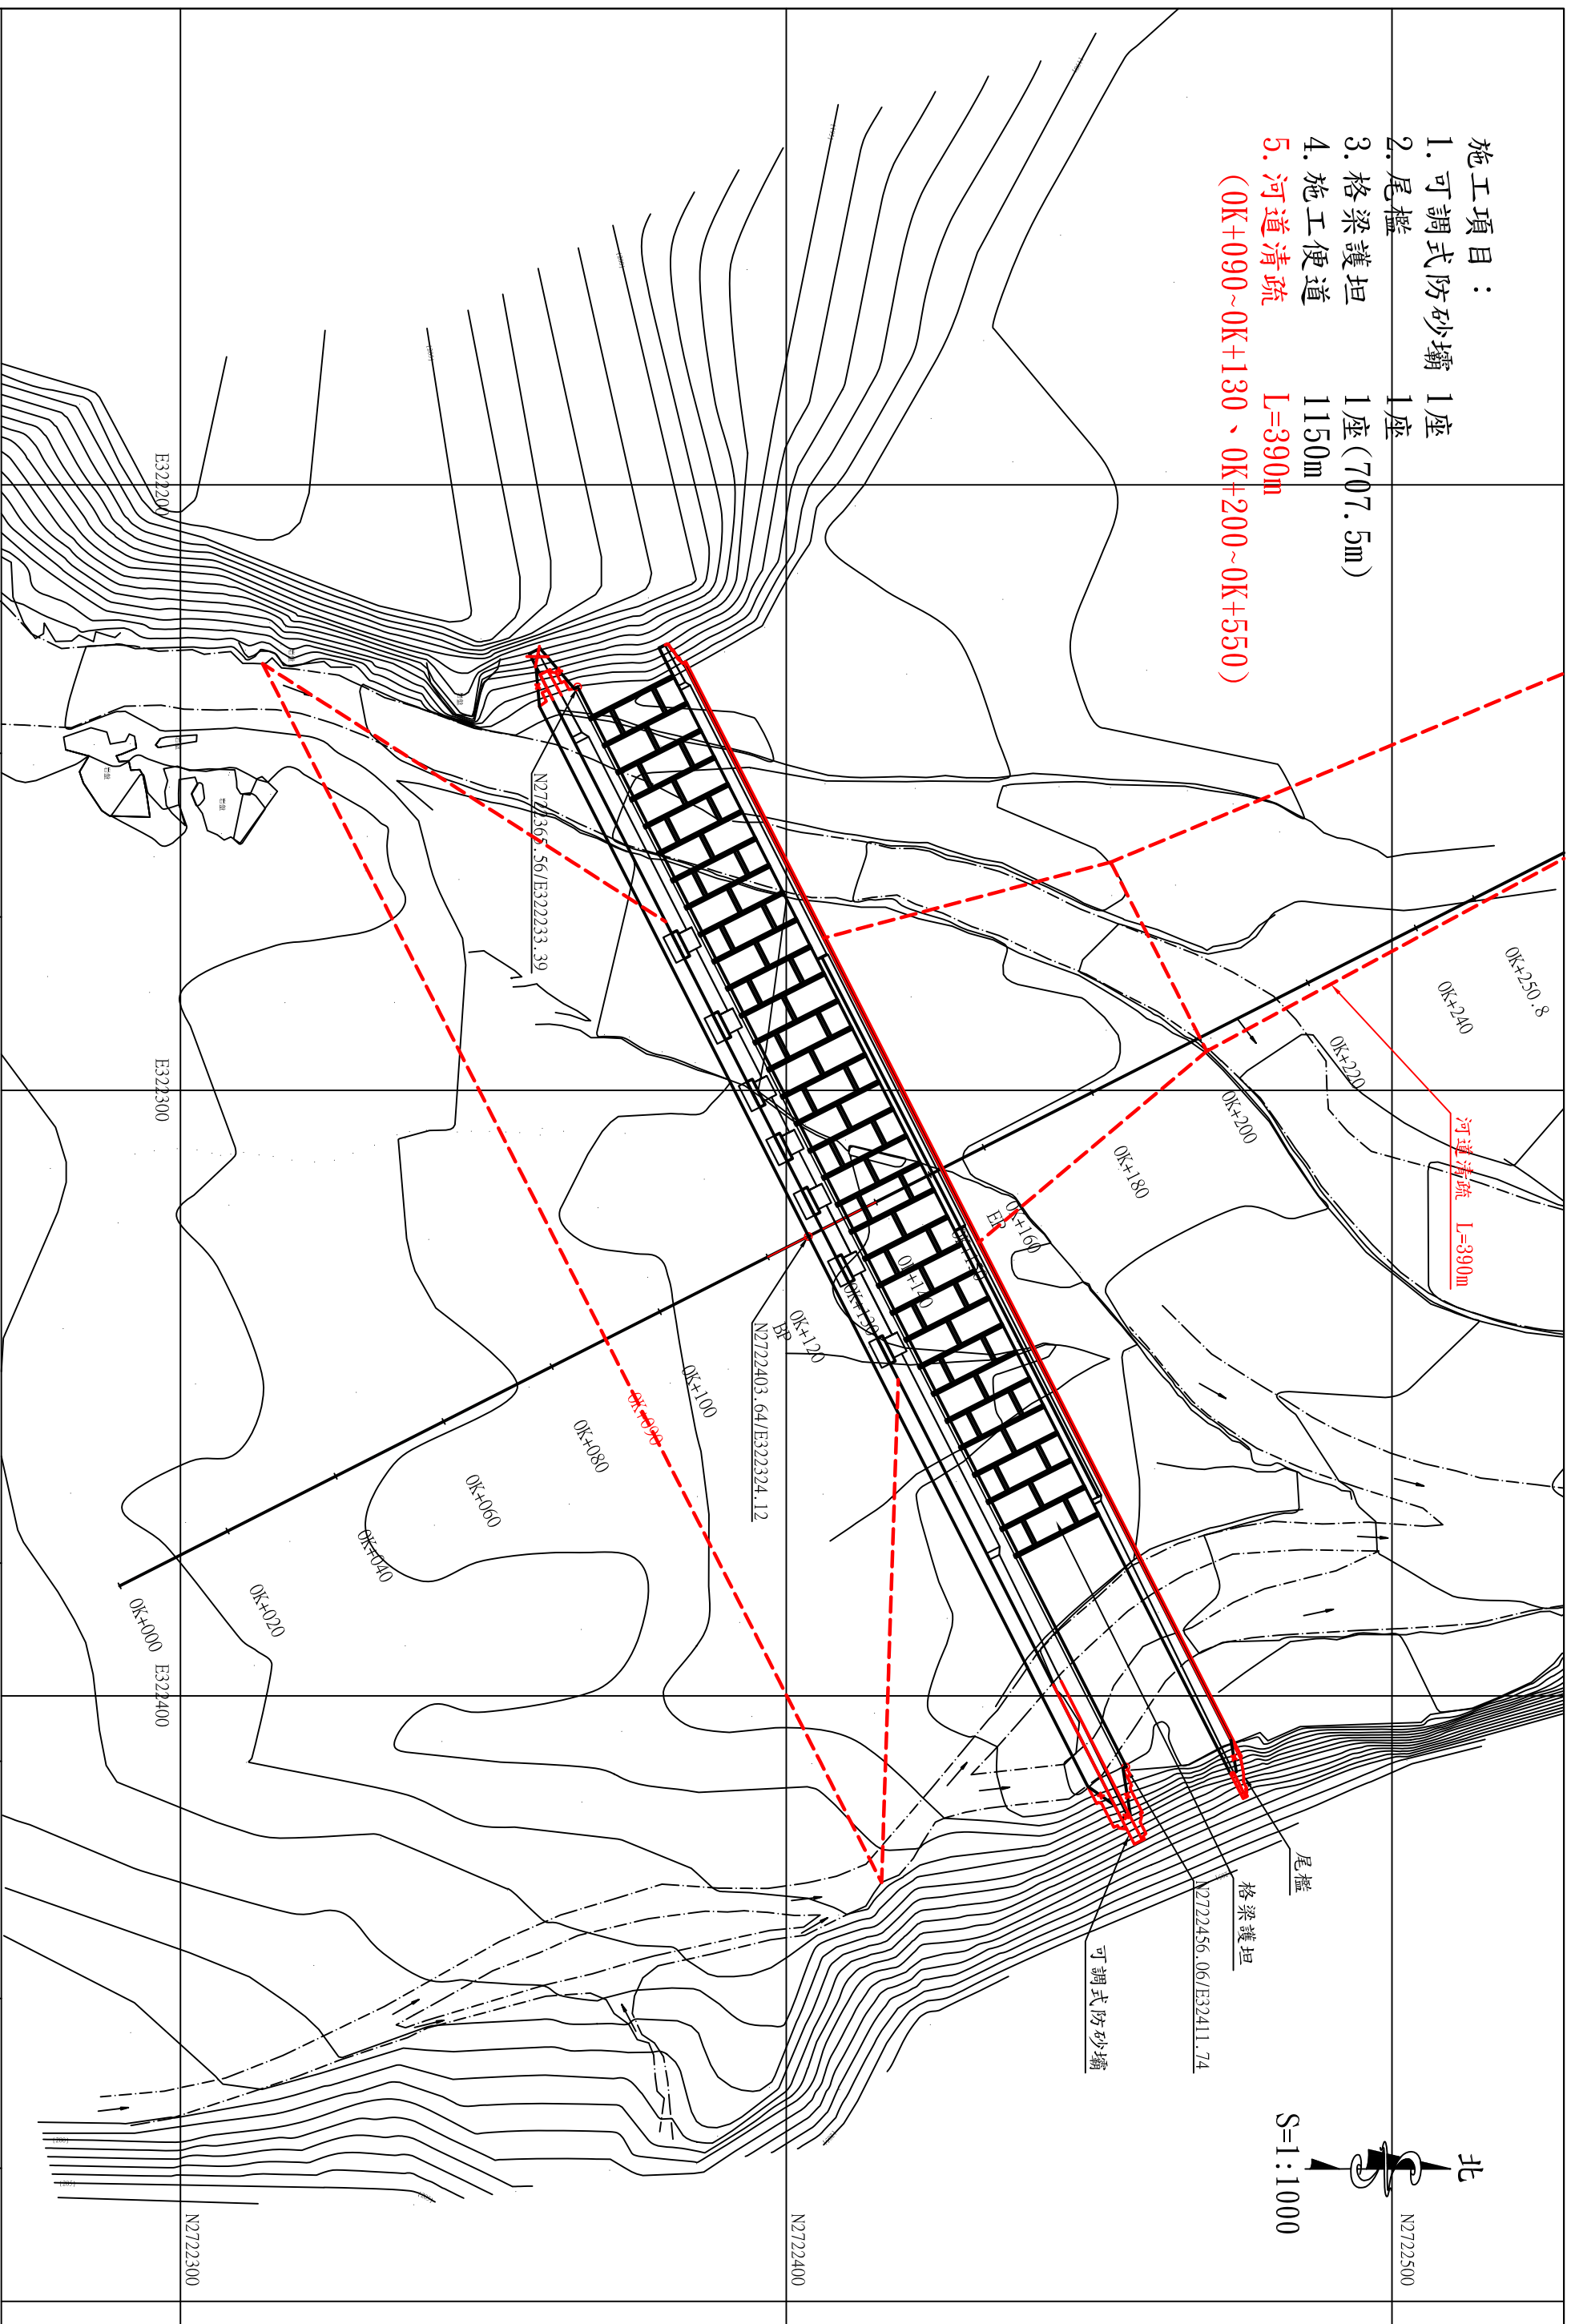

北
S=1:1000

N2722500

N2722400

N2722300

E3322200

E3322300

E3322400

行政院農業委員會水土保持局臺北分局

主管：沈承毅
 技師：沈承毅
 校核：沈大勇

設計：沈承毅
 繪圖：沈泓安

工程名稱：打狗溪上游三號壩治理工程
 圖名：平面配置圖

設計單位公司章

設計單位

技師執業圖記

昇曜工程顧問有限公司

圖號

5/28